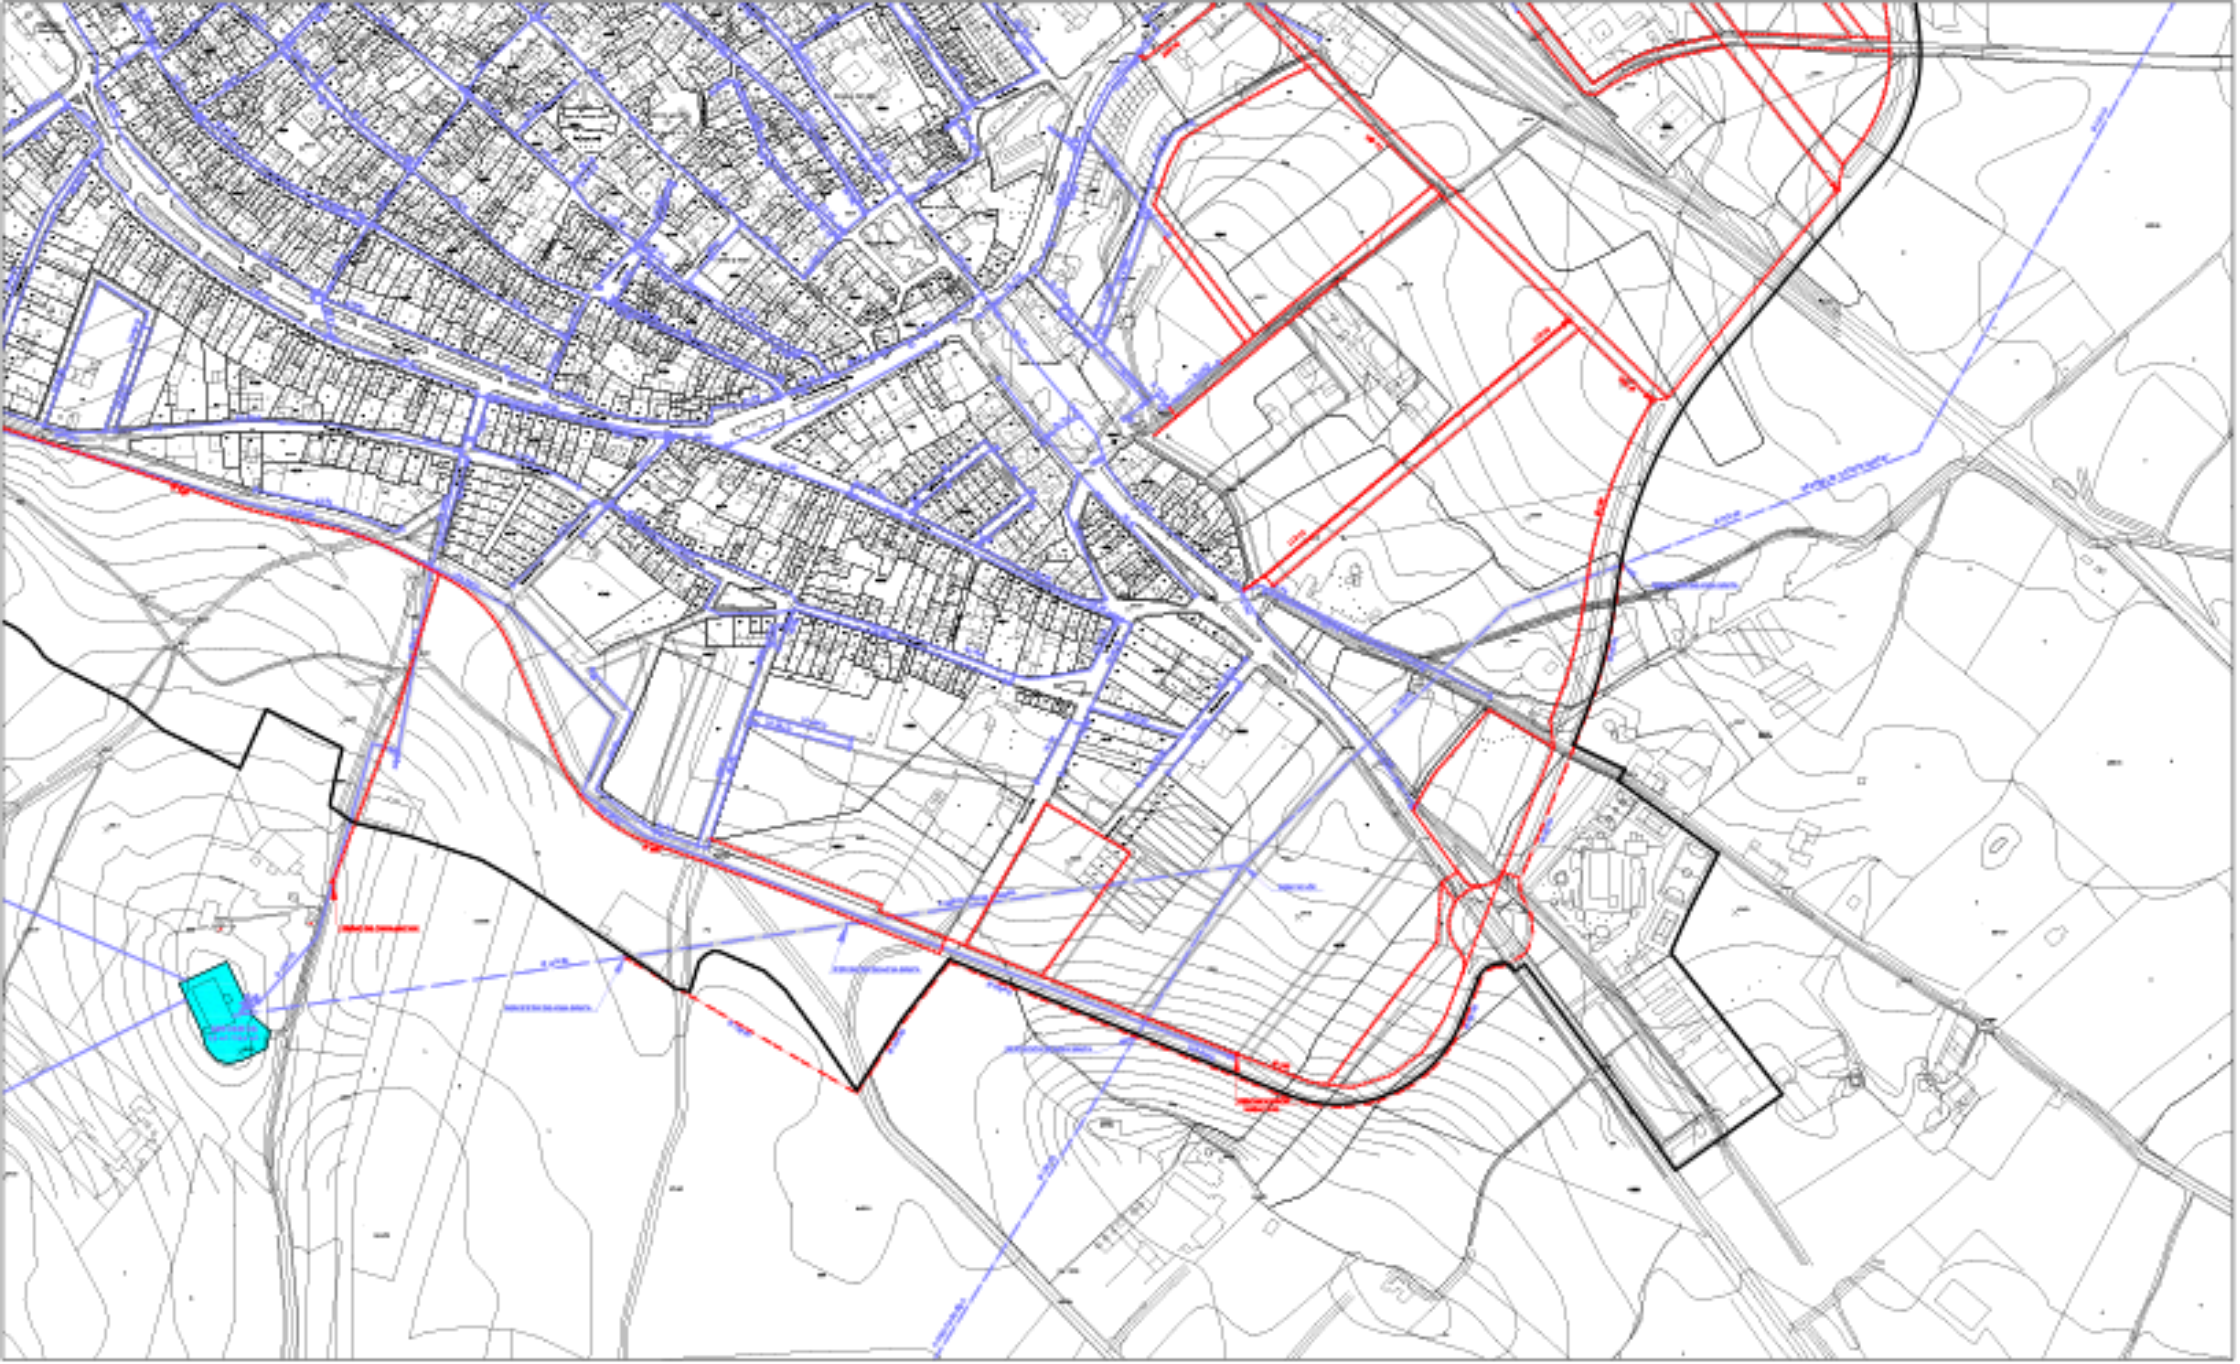
LEYENDA:
DELIMITACION DEL NUCLEO DE POBLACION
RESERVA VIARIO
EXISTENTE
PROYECTADO
DEPOSITO DE AGUA
RED DE IMPULSION
RED EXISTENTE
RED DE IMPULSION A ELIMINAR
RED EXISTENTE A ELIMINAR
RED DE IMPULSION PROYECTADA
RED PROYECTADA
MATERIAL Y DIAMETRO
TAPON
VALVULA
DESAGUE
HIDRANTE
GRAFICO DE DISTRIBUCIÓN DE HOJAS
A1
A2
B1
B2
C1
C2
Equipo Redactor
Julián Prieto Fernández
Vicente López Bernal
Carlos Benito de Ceballa
Ingenieros Proyectistas Extremeños S.A.
Colaboradores:
Entorno e Infraestructuras de Extremadura S.L.
Javier Gomez de la Peña Villalón
Base Cartográfica
Fecha de Redacción:
Aprobación Inicial:
Aprobación Definitiva:
PLAN GENERAL MUNICIPAL
DE
LLERENA
Y
BADAJOZ
PLANO:
OD-NP-3.1
HOJA
C2
ORDENACION DETALLADA
INFRAESTRUCTURAS
RED DE ABASTECIMIENTO DE AGUA
ESCALA : 1/2.000