


LEYENDA:

<ul style="list-style-type: none"> DELIMITACION DEL TERMINO MUNICIPAL DELIMITACION DE LOS AMBITOS DE PROTECCION DELIMITACION DE ZEPA EN SUELO URBANO NP NUCLEO DE POBLACION 	<p>PROTECCION PAISAJISTICA</p> <ul style="list-style-type: none"> SNUP-P1 CUOTA SUPERIOR A 650 METROS SNUP-P2 PENDIENTE SUPERIOR AL 4% <p>PROTECCION ESTRUCTURAL</p> <ul style="list-style-type: none"> SNUP-E1 AREAS ADEHESADAS SNUP-E2 CAMPIÑA SUR Y OLIVARES AISLADOS <p>PROTECCION CULTURAL</p> <ul style="list-style-type: none"> SNUP-C1 YACIMIENTOS ARQUEOLOGICOS SNUP-C2 PROTECCION ELEMENTOS BIC O INVENTARIADOS. BUHARDAS Y CHOZOS SNUP-C3 AREA DE "LOS MOLINOS" 	<p>PROTECCION INFRAESTRUCTURAL Y EQUIPAMIENTO</p> <ul style="list-style-type: none"> SNUP-I1 RED VIARIA SNUP-I2 RED FERROVIARIA SNUP-I3 CEMENTERIO SNUP-I4 SANEAMIENTO SNUP-I5 ABASTECIMIENTO SNUP-I6 ENERGIA ELECTRICA 	<p>SUELO NO URBANIZABLE COMUN</p> <ul style="list-style-type: none"> SNUC SUELO NO URBANIZABLE COMUN
---	---	---	---

SUELO NO URBANIZABLE PROTEGIDO

PROTECCION AMBIENTAL

- SNUP-A1 CAUCES PUBLICOS
- SNUP-A2 MONTES PUBLICOS
- SNUP-A3 VIAS PECUARIAS

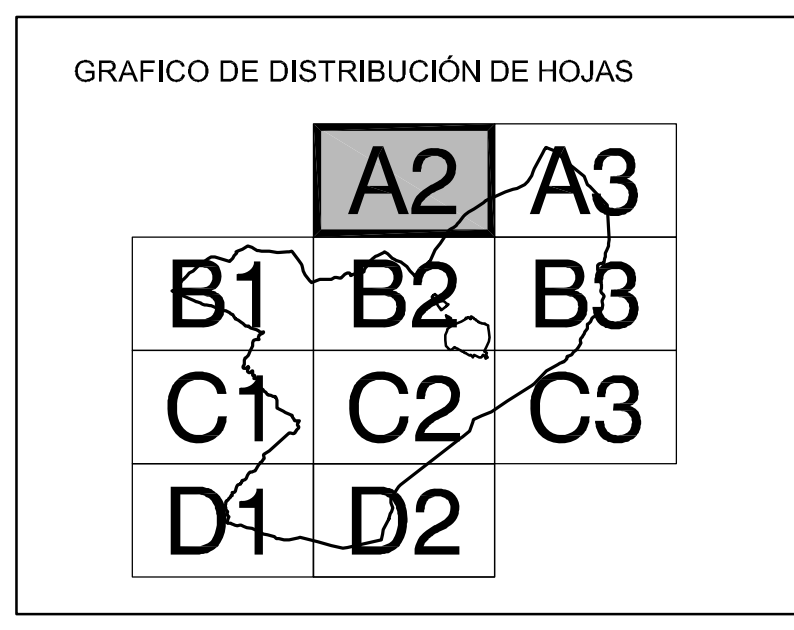

Equipo Redactor:
 Julián Prieto Fernández
 Vicente López Bernal
 Carlos Benito de Orduña
 Ingenieros Projectistas Extremeños S.A.

Colaboradores:
 Entorno e Infraestructura de Extremadura S.L.
 Javier Gomez de la Peña Villalon

Base Cartográfica:
 -VUELO FOTOGRAFICO: CARTEX S.A. - 2003
 -APOYO DE CAMPO: CARTEX S.A. - 2003
 -RESTITUCION Y DIBUJO: CARTEX S.A. - 2004

Fecha de Redaccion:
Aprobación Inicial:
Aprobación Definitiva:

<p>PLAN GENERAL MUNICIPAL DE LLERENA - BADAJOZ</p>	<p>PLANO: OE-T-4</p> <p>ORDENACION ESTRUCTURAL</p> <p>CRITERIOS DE PROTECCION DEL SUELO NO URBANIZABLE VARIEDADES Y SUBVARIEDADES DEL SUELO</p>	<p>HOJA A2</p>
	<p>ESCALA :1:10.000</p>	