


LEYENDA:		PROTECCION PAISAJISTICA		PROTECCION INFRAESTRUCTURAL Y EQUIPAMIENTO	
■■■■■	DELIMITACION DEL TERMINO MUNICIPAL	SNUP-P1	CUOTA SUPERIOR A 650 METROS	SNUP-I1	RED VIARIA: Elemento Protección
■■■■■	DELIMITACION DE LOS AMBITOS DE PROTECCION	SNUP-P2	PENDIENTE SUPERIOR AL 4%	SNUP-I2	RED FERROVIARIA: Elemento Protección
■■■■■	DELIMITACION DE ZEPA EN SUELO URBANO	SNUP-E1	PROTECCION ESTRUCTURAL	SNUP-I3	CEMENTERIO: Elemento Protección
NP	NUCLEO DE POBLACION	SNUP-E2	AREAS ADEHESADAS	SNUP-I4	SANEAMIENTO: Elemento Protección
SUELO NO URBANIZABLE PROTEGIDO		SNUP-E3	CAMPIÑA SUR Y OLIVARES AISLADOS	SNUP-I5	ABASTECIMIENTO: Elemento Protección
PROTECCION AMBIENTAL		SNUP-C3	AREA DE "LOS MOLINOS"	SNUP-I6	ENERGIA ELECTRICA: Elemento Protección
SNUP-A1	CAUCES PUBLICOS: Elemento Protección	PROTECCION CULTURAL			
SNUP-A2	MONTES PUBLICOS: Elemento Protección	SNUP-C1	YACIMIENTOS ARQUEOLOGICOS: Elemento Protección	SUELO NO URBANIZABLE COMUN	
SNUP-A3	VIAS PECUARIAS: Elemento Tramo urbano	SNUP-C2	PROTECCION ELEMENTOS BIC O INVENTARIADOS, BUHARDAS Y CHOZOS: Elemento Protección	SNUC	
PROTECCION NATURAL		SUELO NO URBANIZABLE COMUN			
SNUP-N1	ZEC (Sierras B. y Cap.) ZAI1	SUELO NO URBANIZABLE COMUN			
SNUP-N2	ZEPA (Campiña Sur y Arroyo Conejo)	SUELO NO URBANIZABLE COMUN			
SNUP-N3	ZEC (Sierras B. y Cap.) ZI y Habitats	SUELO NO URBANIZABLE COMUN			

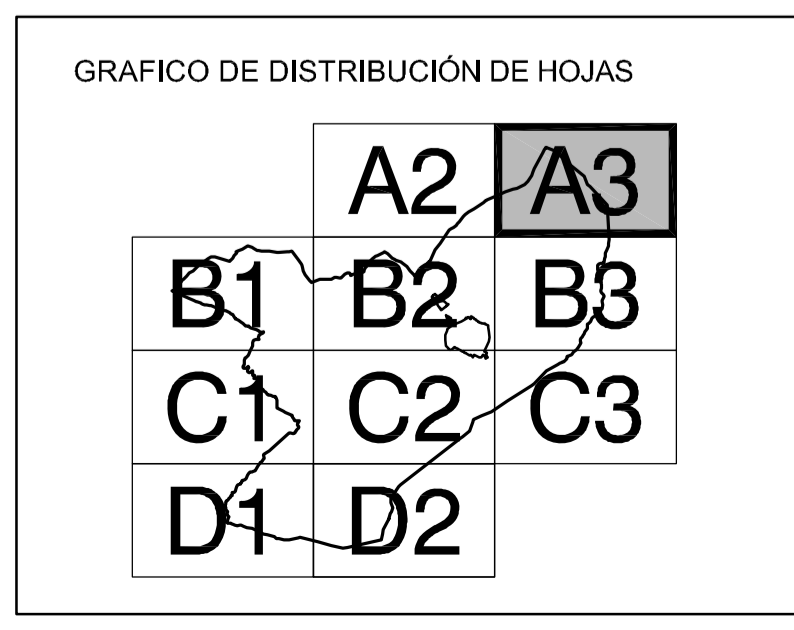

Equipo Redactor:
 Julián Prieto Fernández
 Vicente López Bernal
 Carlos Benito de Orduña
 Ingenieros Projectistas Extremeños S.A.

Colaboradores:
 Entorno e Infraestructura de Extremadura S.L.
 Javier Gomez de la Peña Villalon

Base Cartográfica:
 -VUELO FOTOGRAFICO: CARTEX S.A. - 2003
 -APOYO DE CAMPO: CARTEX S.A. - 2003
 -RESTITUCION Y DIBUJO: CARTEX S.A. - 2004

Fecha de Redaccion:
 Aprobación Inicial:
 Aprobación Definitiva:

PLAN GENERAL MUNICIPAL DE LLERENA - BADAJOS	PLANO:	HOJA
	OE-T-4 A3	
ORDENACION ESTRUCTURAL CRITERIOS DE PROTECCION DEL SUELO NO URBANIZABLE VARIEDADES Y SUBVARIACIONES DEL SUELO		
		ESCALA : 1:10.000